


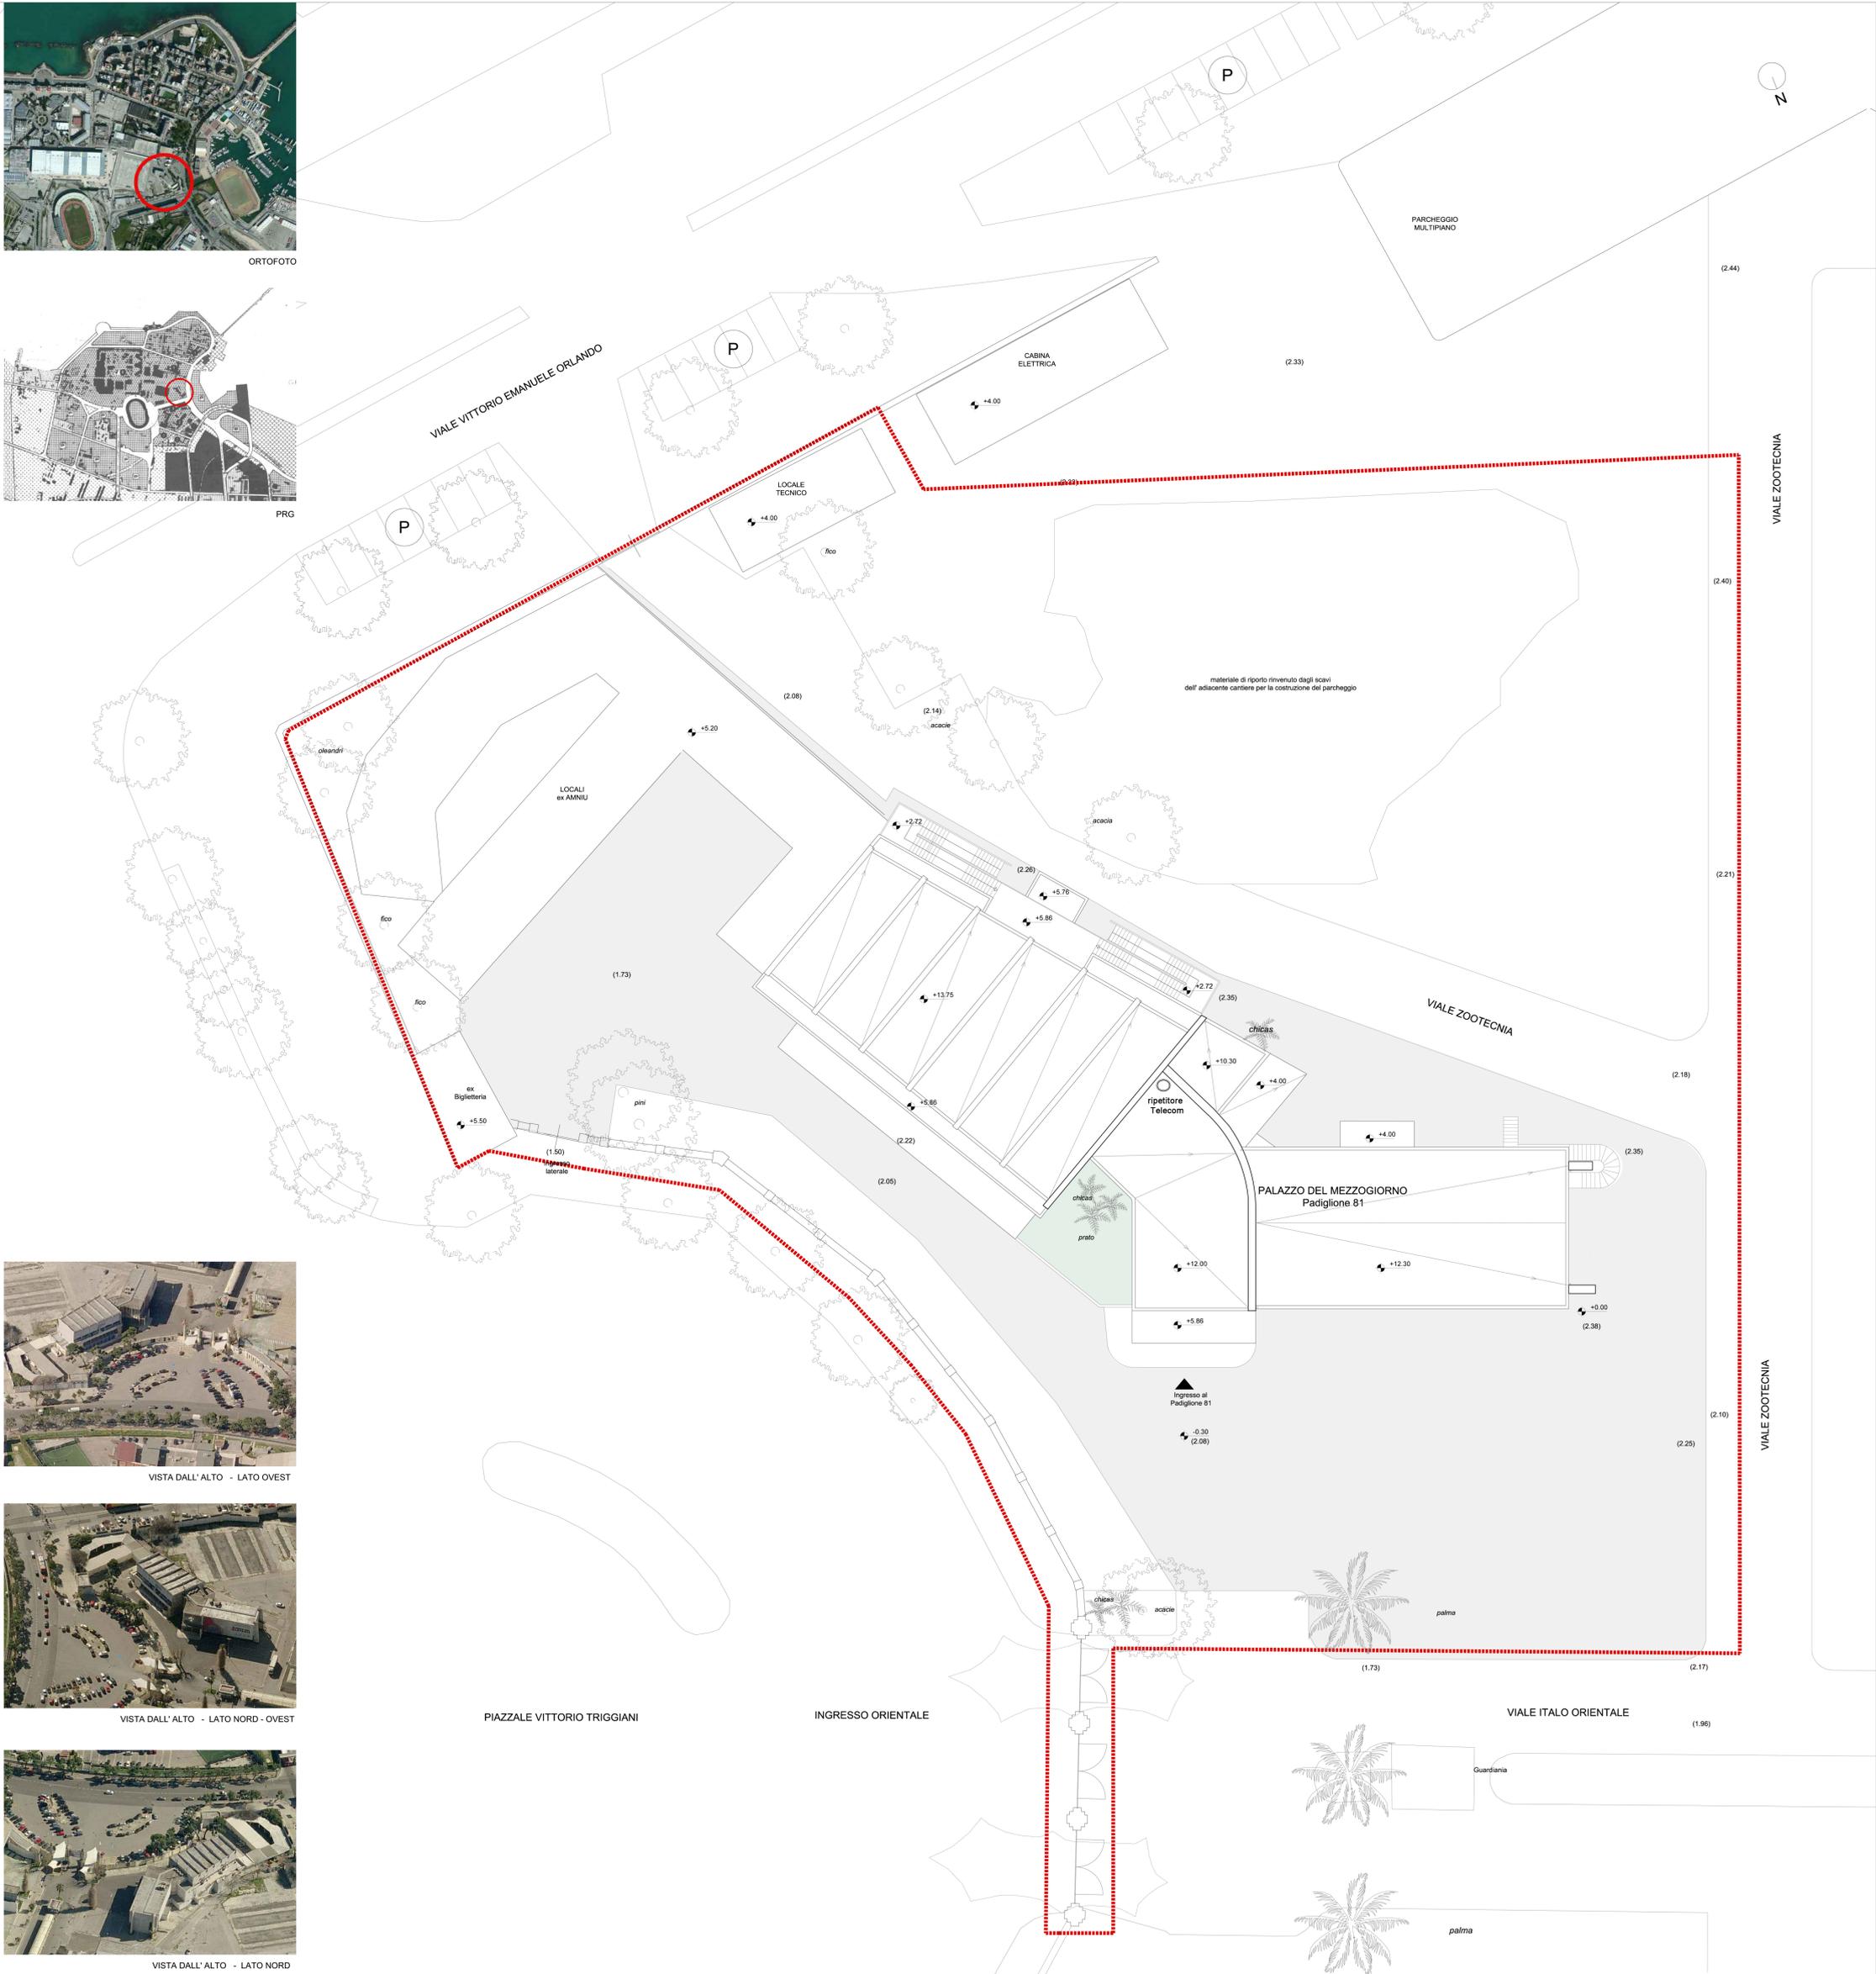

ORTOFOTO



PRG



VISTA DALL'ALTO - LATO OVEST



VISTA DALL'ALTO - LATO NORD - OVEST



VISTA DALL'ALTO - LATO NORD

Comune di Bari
Regione Puglia
**Fondazione
Apulia Film
Commission**
La Puglia è terra da girare.

Restauo e Ristrutturazione
del Palazzo del Mezzogiorno -
Padiglione 81 della Fiera del Levante -
per la sede della
APULIA FILM HOUSE
progetto esecutivo

coordinamento generale progettazione
progettazione esecutiva architettonica:
arch. Mauro Saito
via Cardinale M. Merri, n. 32 - 70124 Bari - 080 5093952 - saito@maurosaito.it
con: arch. Rosa Giacomobello, arch. Michele Liuzzi

progetto esecutivo strutture, interventi di miglioramento sismico,
coordinamento della sicurezza:
esse ingegneria s.r.l.
corso Vittorio Emanuele II, n. 111 - 70122 Bari - 080 8210460 - info@esseingegneria.it
ing. Nicola Stefanelli
arch. Nicoletta Pignatelli
con: geom. Paolo Danza, Felice Di Chito, ing. Umberto Galio,
geom. Mauro Modugno, ing. Giada Pasolunghi, ing. Giuseppe Sofia

Impianti tecnologici e speciali, piano di manutenzione:
ing. Massimiliano Quarta
via Cardinale M. Merri, n. 32 - 70124 Bari - 080 5093952 - quartaingegneria@gmail.com
con: ing. Sabrina Saffiotti, ing. Roberto Scabato,
p.i. Francesco Di Pompa, ing. Nicola M. Ugenti

consulente per la museologia e la tecnologia audiovisiva:
ing. Raphael Mayer Aboav
geologia: dott. geol. Antonino Greco
indagini e diagnostiche: Landini di U. Calò & C. s.r.l.

responsabile unico del procedimento (Fondazione Apulia Film Commission)
dott. Silvio Maselli

RILIEVO STATO ATTUALE
PLANIMETRIA GENERALE
SA. 01

scala 1:200 archivio 11111 settembre 2013